


STAROSTA PRZEWORSKI  
 POWIATOWY OŚRODEK DOKUMENTACJI  
 GEODEZYJNEJ I KARTOGRAFICZNEJ  
 Poświadcza się zgodnie z przepisami art. 101 § 1 pkt 1 i 2 ustawy z dnia 17.05.2004 r. o geodezji i kartografii

Województwo: podkarpackie  
 Jednostka ewidencyjna: 181404\_2, Jawornik Polski  
 Obręb: 0004, Jawornik Polski

MAPA ZASADNICZA

SKALA 1:1000

Nazwa: ...  
 3253-48/2000

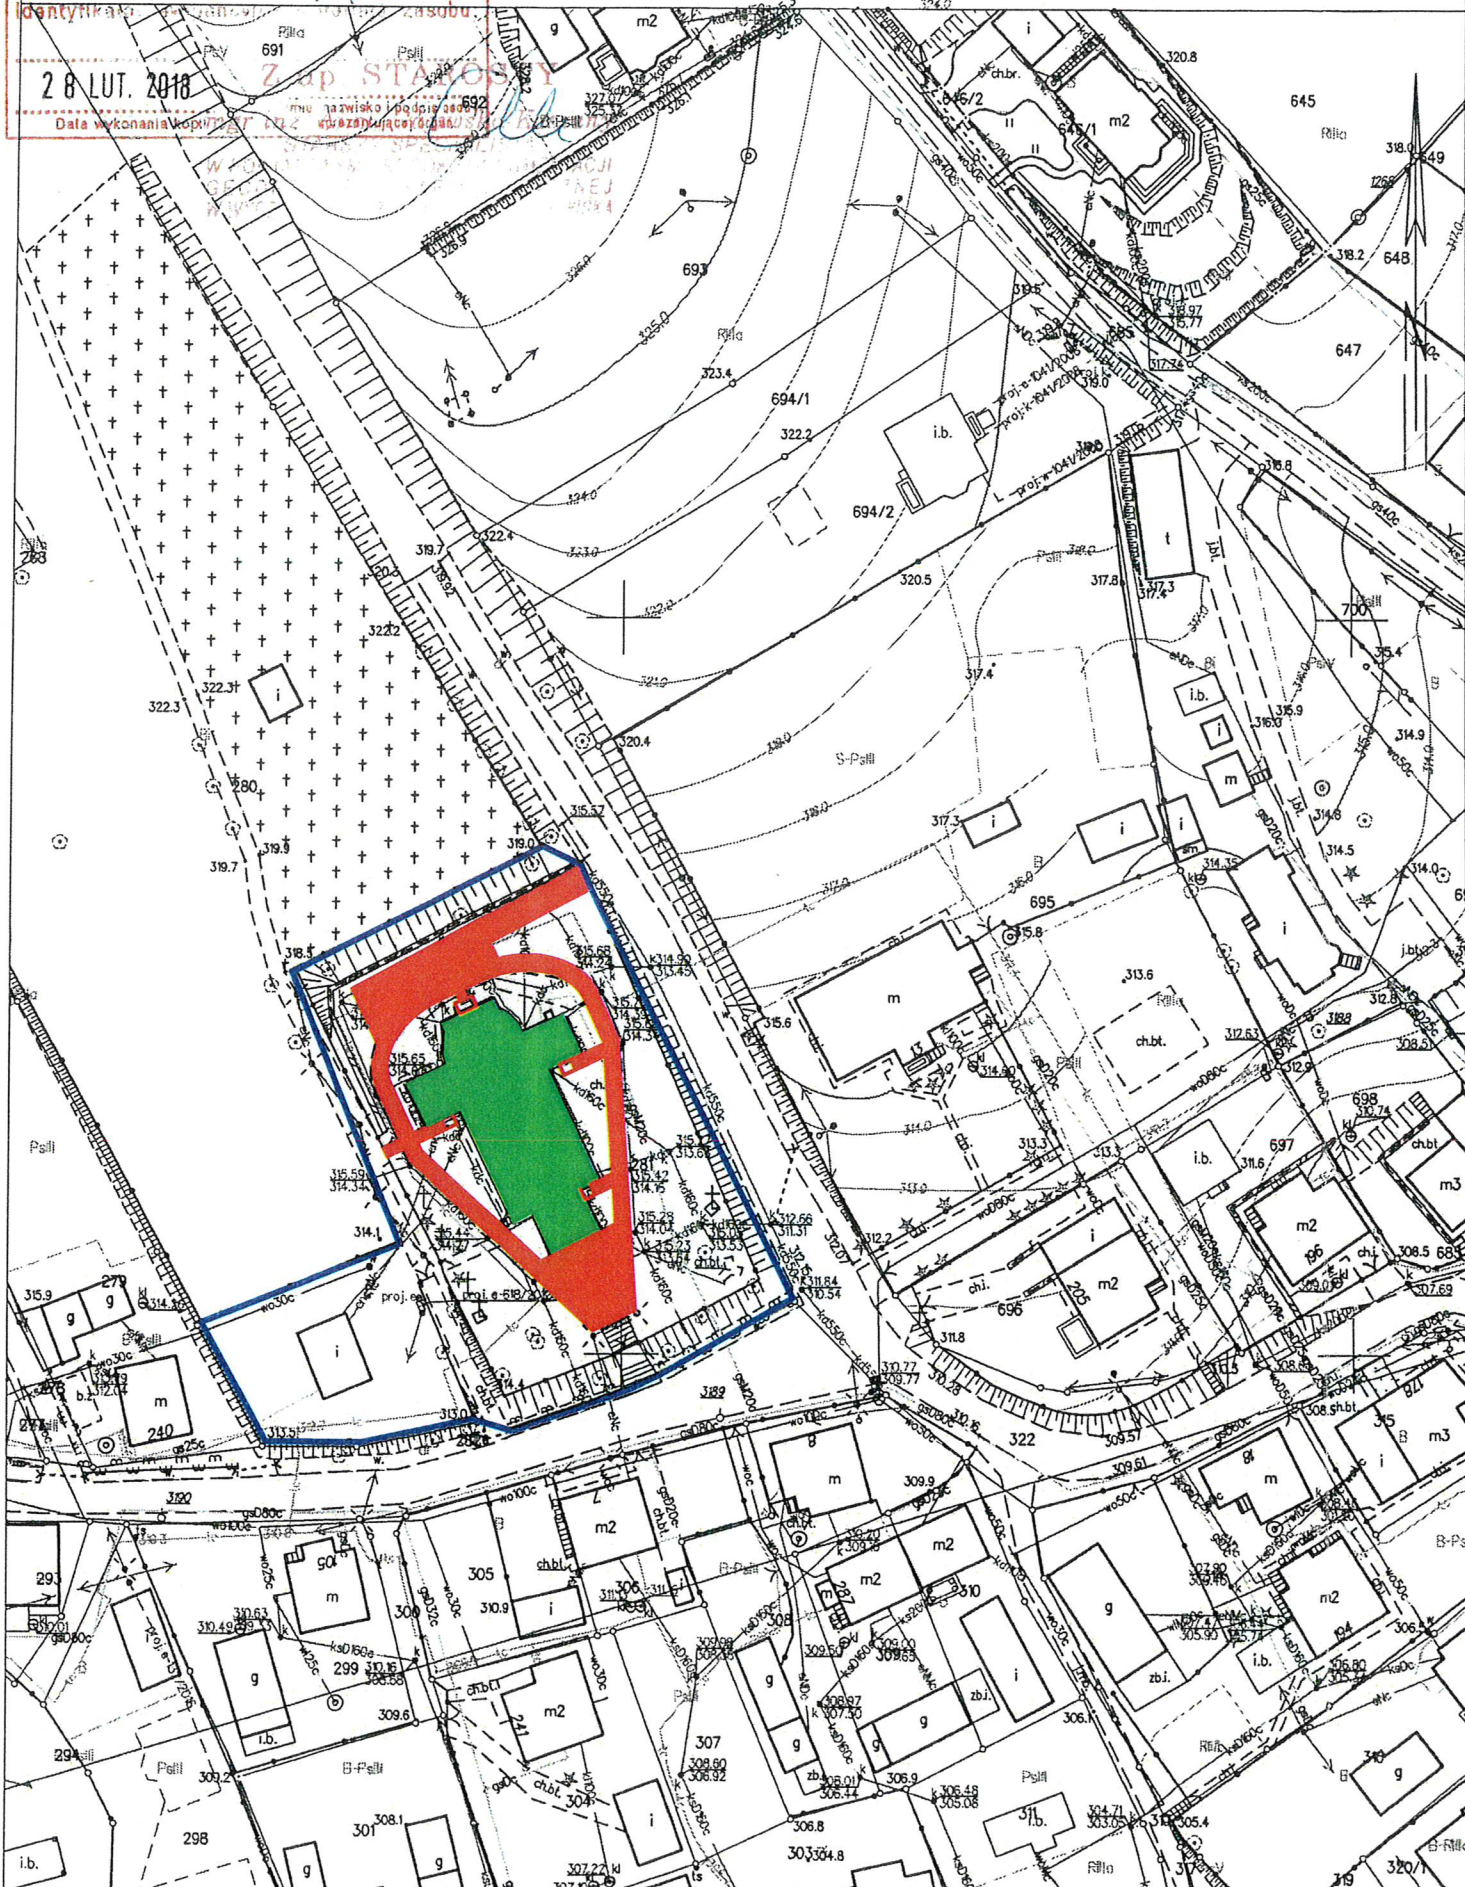

28 LUT. 2018  
 Data wykonania kopii: ...

STAROSTA PRZEWORSKI  
 ul. Jagiellońska 10  
 37-200 Przeworsk

- granica działki
- budynek kościoła
- utwardzona nawierzchnia

Biuro Architektoniczne <b>Natalia Stojak</b> Przemysł, ul. Sikorskiego 3/34, tel; 507-638-633; nataliastojak@wp.pl			
Rodzaj opracowania	Remont budynku w zakresie wykonania izolacji pionowej, wykonania tynków na cokole, wymiany stolarki okiennej i przesunięcia stolarki drzwiowej wraz z przebudową drogi procesyjnej, oraz przebudowa podestu w prezbiterium i budowa zadaszenia		
Inwestor	Parafia sw. Andrzeja Apostoła	Adres	Jawornik Polski 13
Adres	w Jaworniku Polskim	Obiektu	37-232 Jawornik Polski
	Jawornik Polski 13, 37-232 Jawornik Polski		dz. 281 obr. 004 Jawornik Polski
Tytuł rysunku	Sytuacja		Nr rys./ilosc
Opracowanie	mgr inż. arch. Natalia Stojak		<b>P 1/9</b>
Architektura			Skala
Projektant	mgr inż. arch. Jerzy Lewosiuk		<b>1:1000</b>
Architektura	Nr uprawnień: UAN/VII/8336/4/88		Data opracow.
			luty 2018

*Natalia Stojak*  
 Podpis

*Jerzy Lewosiuk*  
 Podpis