


Tytuł		Schemat kościoła ze wskazaniem okien przeznaczonych do wymiany	
Rysunku		mgr inż. arch. Natalia Stojak	
Opracowanie		mgr inż. arch. Jerzy Lewosiułk	
Architektura		Nr uprawnień: UAN/VII/6336/4/88	
Projektant		Architektura	
Inwestor		Parafia św. Andrzeja Apostoła w Jaworniku Polskim Jawornik Polski 13, 37-232 Jawornik Polski	
Adres		Adres Jawornik Polski 13 Objektu 37-232 Jawornik Polski dz. 281 obr. 004 Jawornik Polski	
Rodzaj opracowania		Remont budynku w zakresie wykonania izolacji pionowej, wykonania tynków na cokole, wymiany stolarki okiennej i przesunięcia stolarki drzwiowej wraz z przebudową drogi procesyjnej, oraz przebudowa podestu w prezbiterium i budowa zadaszenta	
Przemysł, ul. Sikorskiego 3/34, tel: 507-638-633; nataliasojak@wp.pl			
Biuro Architektoniczne Natalia Stojak			
Nr rys./Ilość		P 3a/8	
Skala		1:100	
Data opracow.		luty 2018	

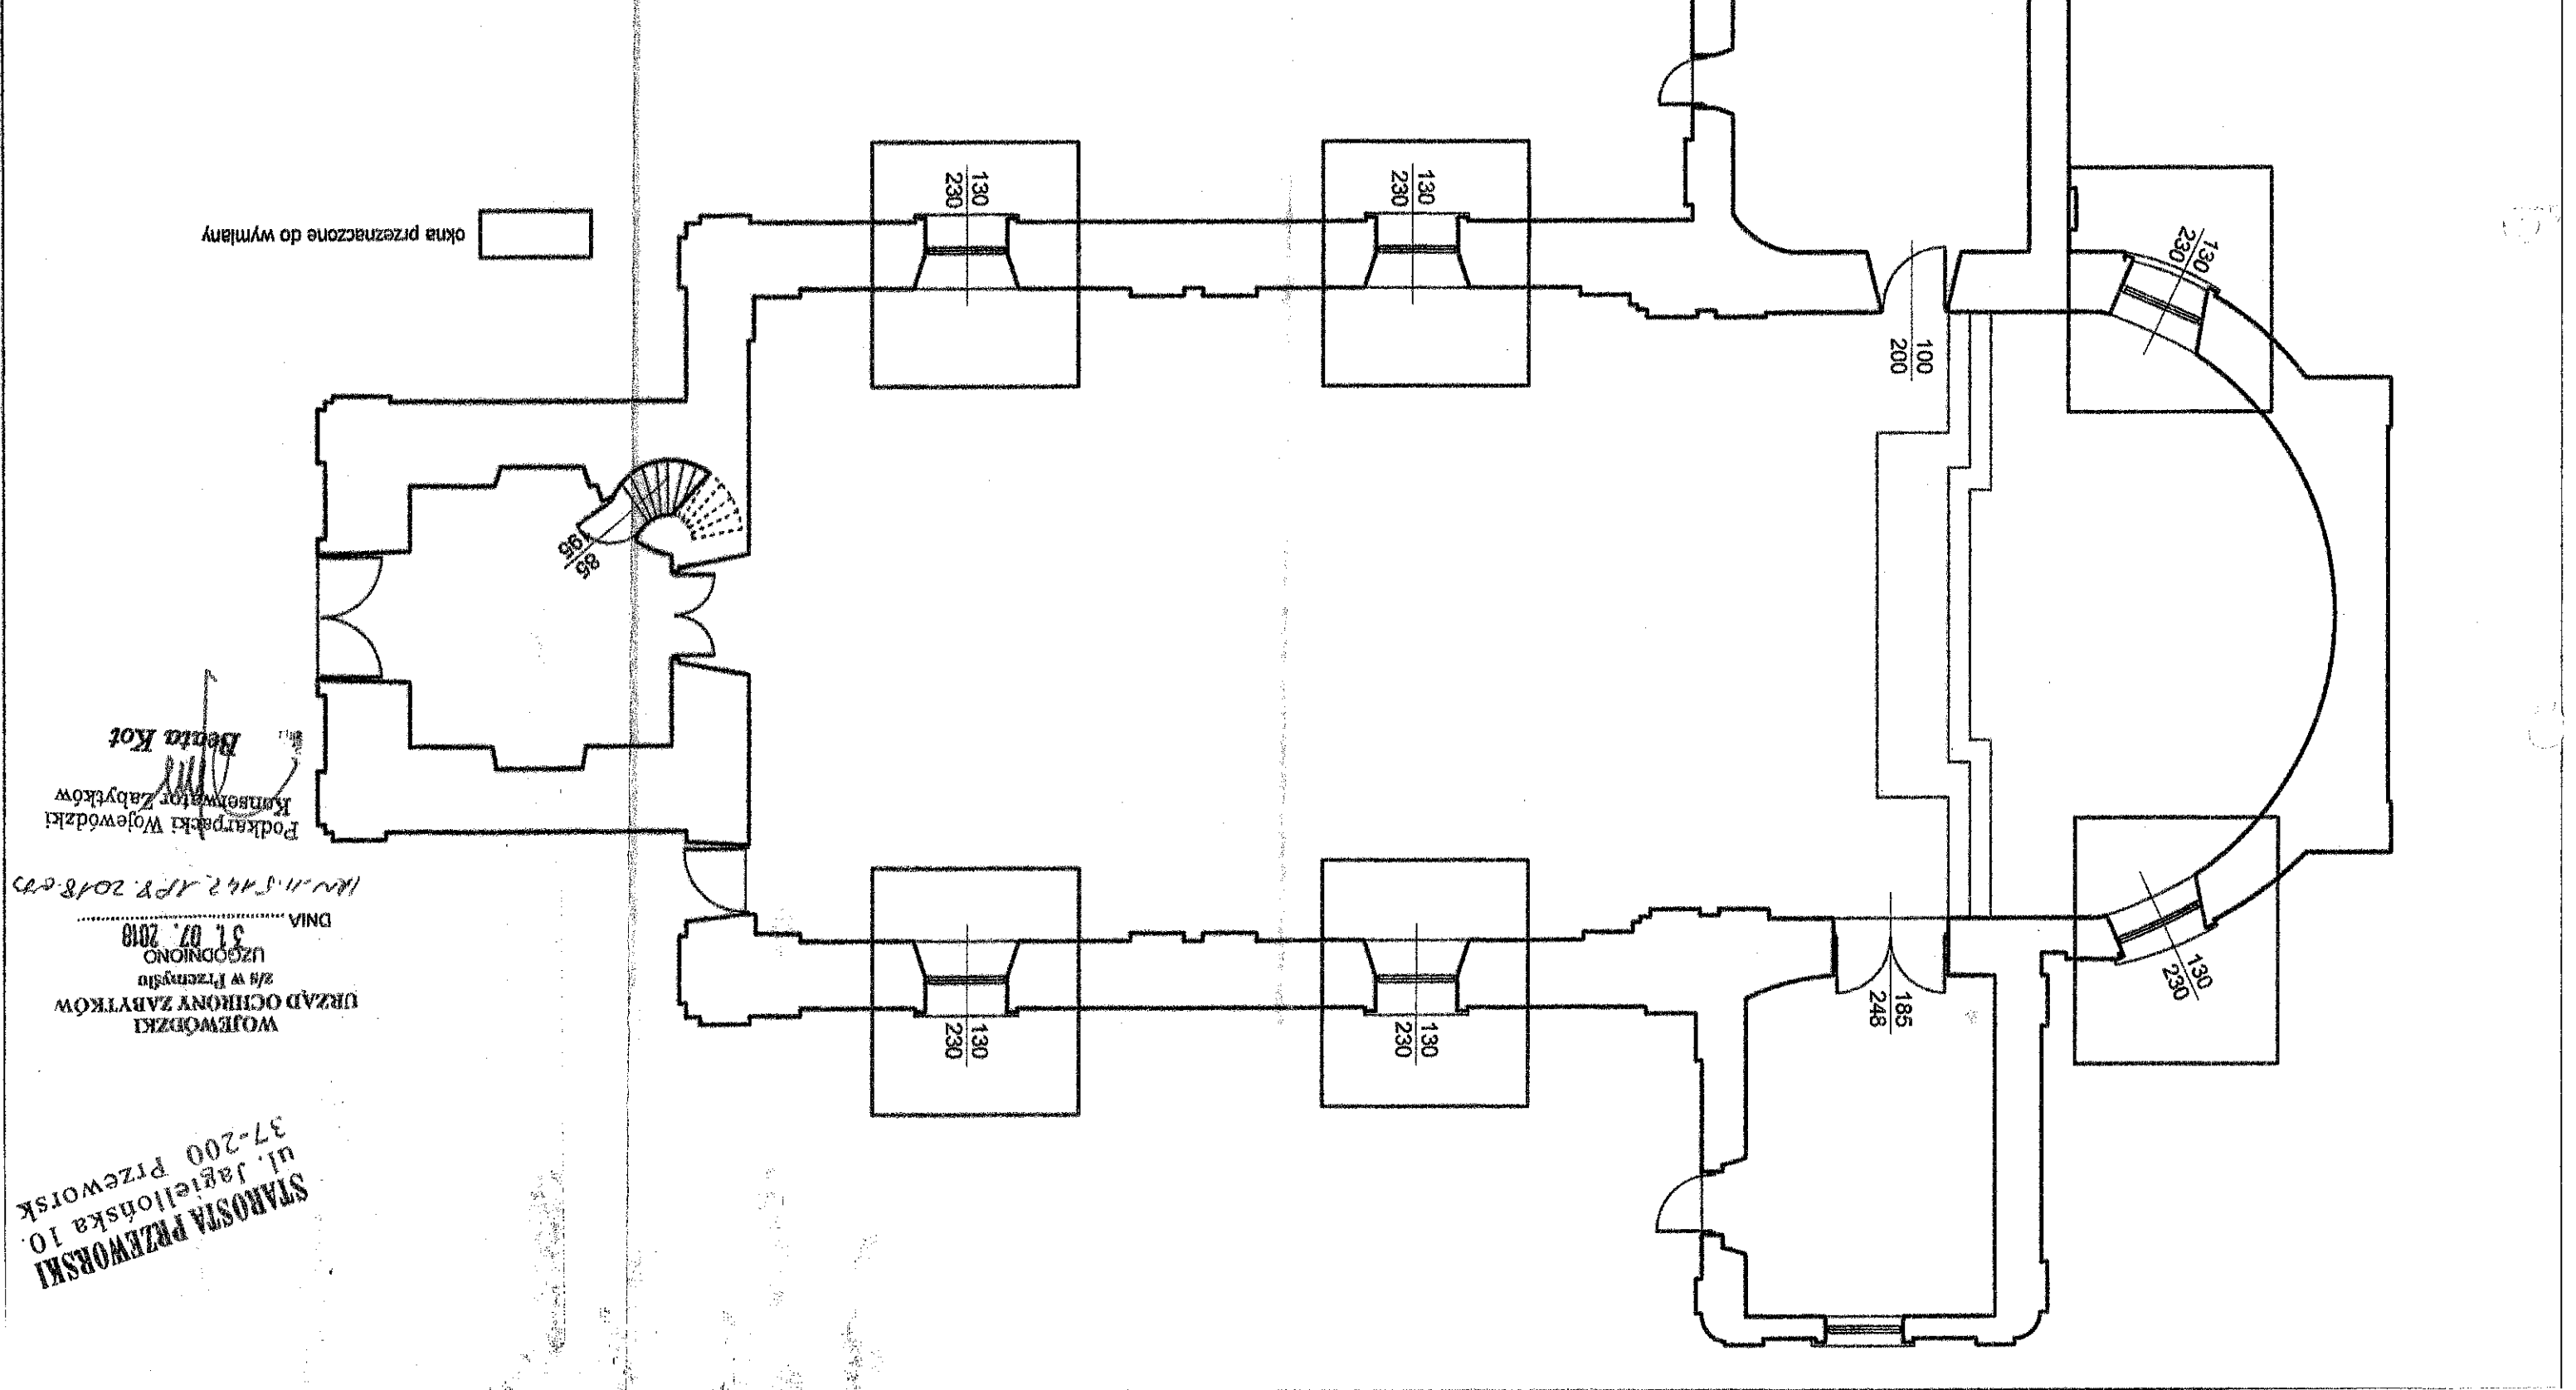

STAROSTA PRZEWORSKI
ul. Jagiellońska 10.
37-200 Przeworsk

WOJEWÓDZKI
URZĄD OCHRONY ZABYTKÓW
z/s w Przemyslu
UZGODNIONO
31.07.2018
DNIA.....
KON. N. 542. JPR. 2018. 677

Podkarpacki Wojewódzki
Komisaryjator Zabytków
Bienia Kot